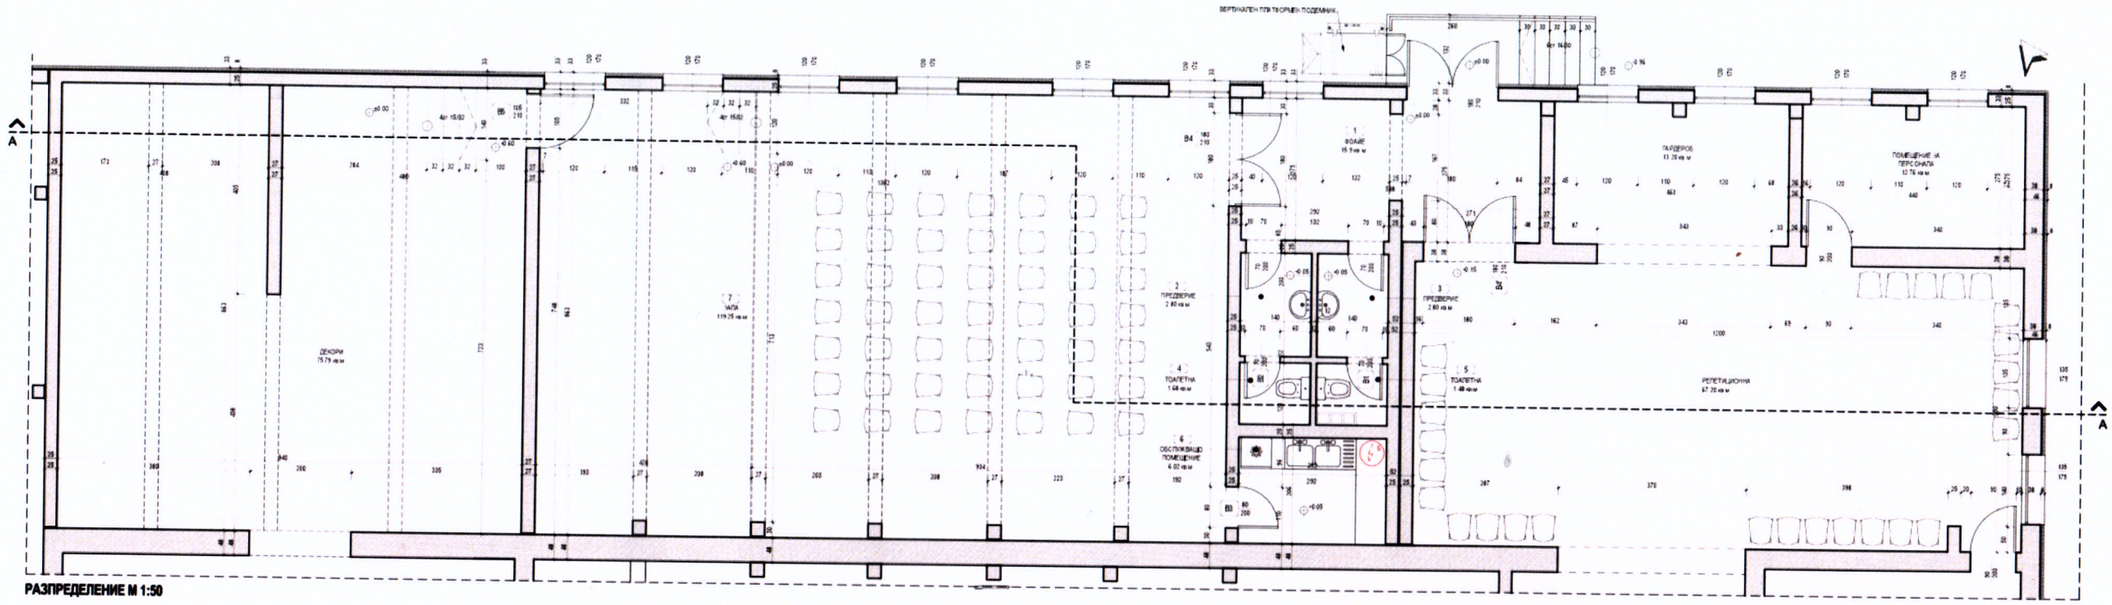

РАЗПРЕДЕЛЕНИЕ М 1:50

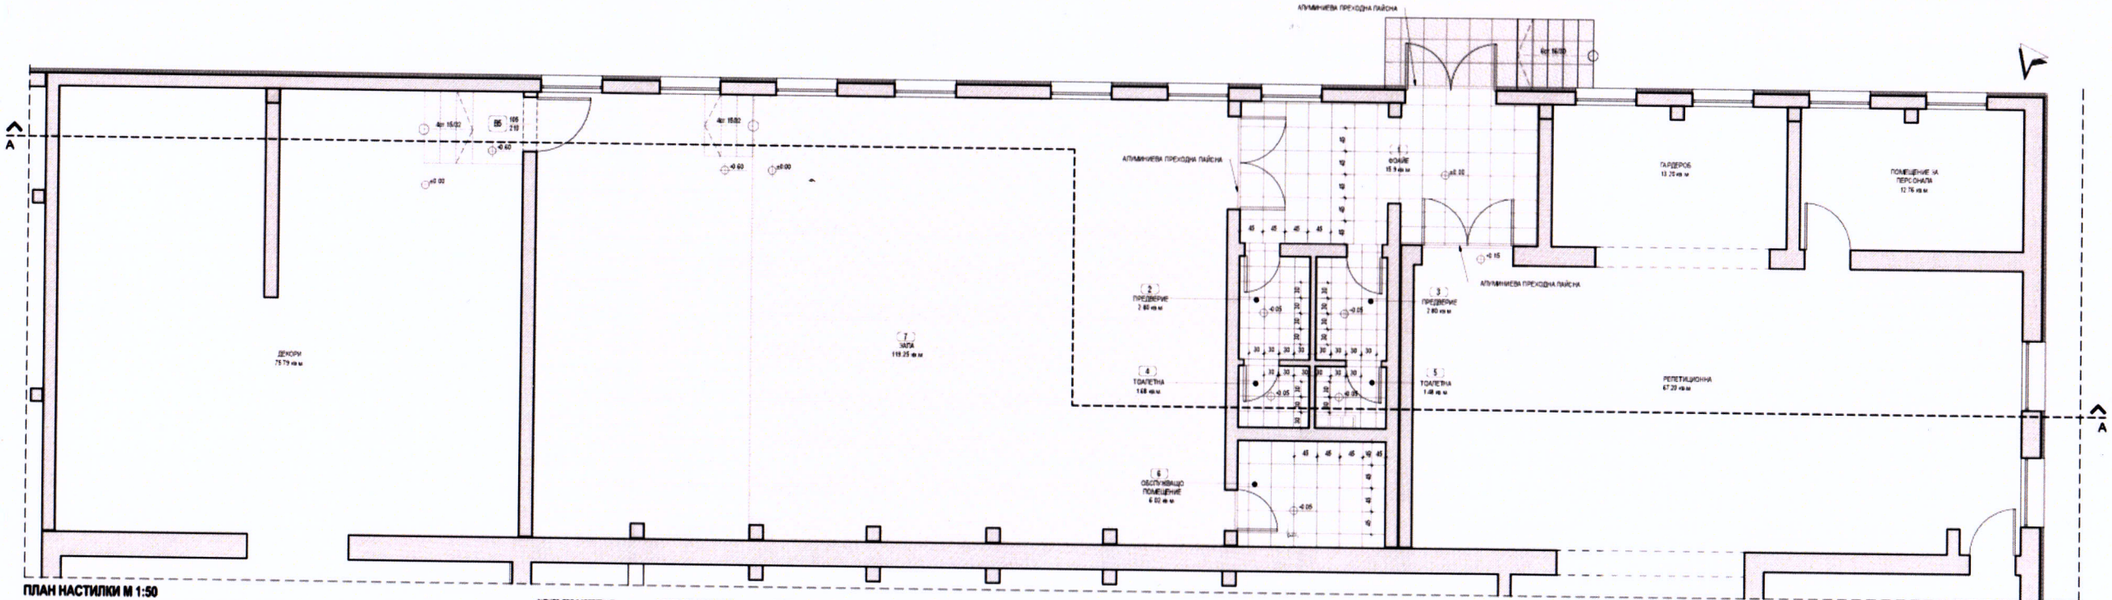

ПЛАН НАСТИЛКИ М 1:50

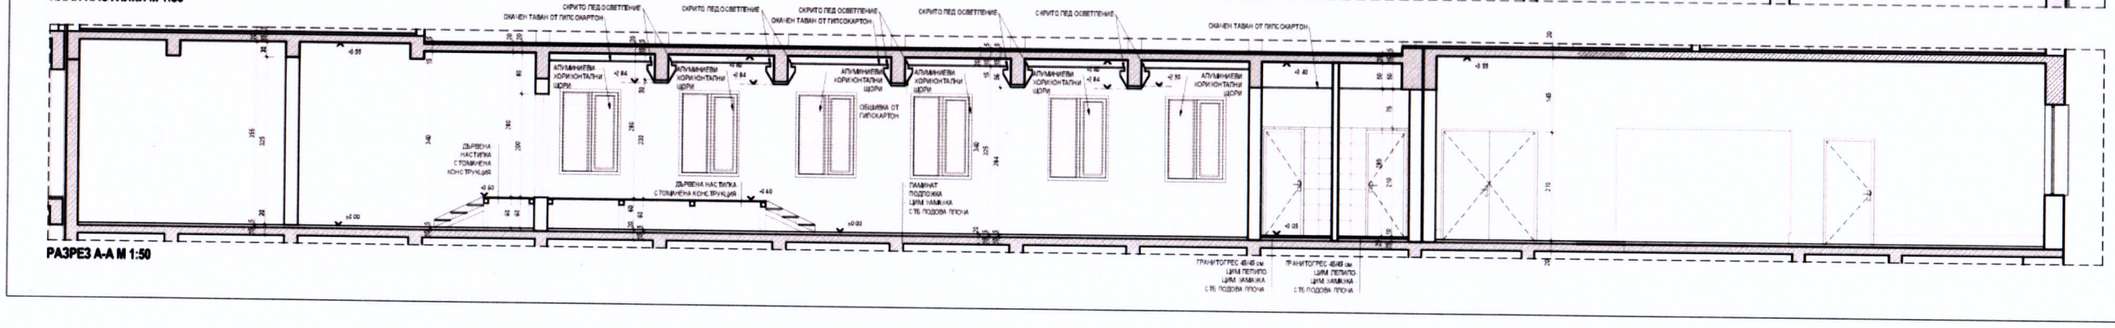

РАЗРЕЗ А-А М 1:50

СПЕЦИФИКАЦИЯ НА ВРАТИТЕ:

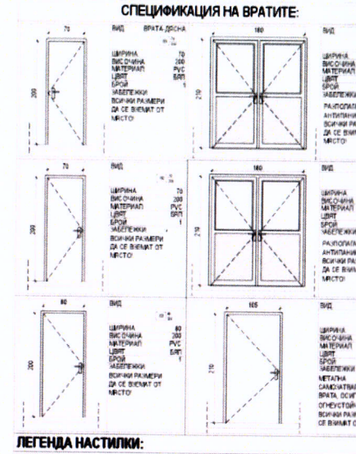

ЛЕГЕНДА НАСТИЛКИ:

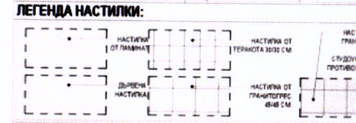

ДОВЪРШИТЕЛНИ РАБОТИ

№	ПОМЕЩЕНИЕ	ПОД	СТЕНИ	ТАВА
1	ФОАЙЕ	ГРАНИТОГРЕС	ИНТЕРИОРНА БОЯ	ОКАЧЕН ТАВАН ОТ ГИПСОКАРТОН, ИНТЕРИ
2	ПРЕДВЕРИЕ	ТЕРАКОТА	ФАЯНС ДО 2.10 м., ПАТЕКС	ОКАЧЕН ТАВАН ОТ ГИПСОКАРТОН, ИНТЕРИ
3	ПРЕДВЕРИЕ	ТЕРАКОТА	ФАЯНС ДО 2.10 м., ПАТЕКС	ОКАЧЕН ТАВАН ОТ ГИПСОКАРТОН, ИНТЕРИ
4	ТОАЛЕТНА	ТЕРАКОТА	ФАЯНС ДО 2.10 м., ПАТЕКС	ОКАЧЕН ТАВАН ОТ ГИПСОКАРТОН, ИНТЕРИ
5	ТОАЛЕТНА	ТЕРАКОТА	ФАЯНС ДО 2.10 м., ПАТЕКС	ОКАЧЕН ТАВАН ОТ ГИПСОКАРТОН, ИНТЕРИ
6	ОБСЛУЖВАЩО ПОМЕЩЕНИЕ	ГРАНИТОГРЕС	ИНТЕРИОРНА БОЯ	ОКАЧЕН ТАВАН ОТ ГИПСОКАРТОН, ИНТЕРИ
7	ЗАЛА	НАСТИЛКА ОТ ПАМИНАТ	ИНТЕРИОРНА БОЯ	ОКАЧЕН ТАВАН ОТ ГИПСОКАРТОН, ИНТЕРИ

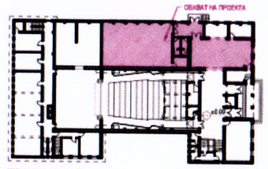

ПЪРВИ ЕТАЖ

НЧ. „Пробуда" - 1924, гр. Плачковци