


ОБЩИНА ТРЯВНА
 Дирекция
 „ТЕРИТОРИАЛНО
 И СЕЛИЩНО УСТРОЙСТВО“
 № 7 / 27.02.2014г.

СКИЦА 1:1000

На ул.и /парцел 1-озелен. кв. 5
 На п.и /имот' кв.
 По плана на кв. Божковци
 Имота е записан на общински

По нот акт № ГЗМ
 Такса лв. кв. № служебна

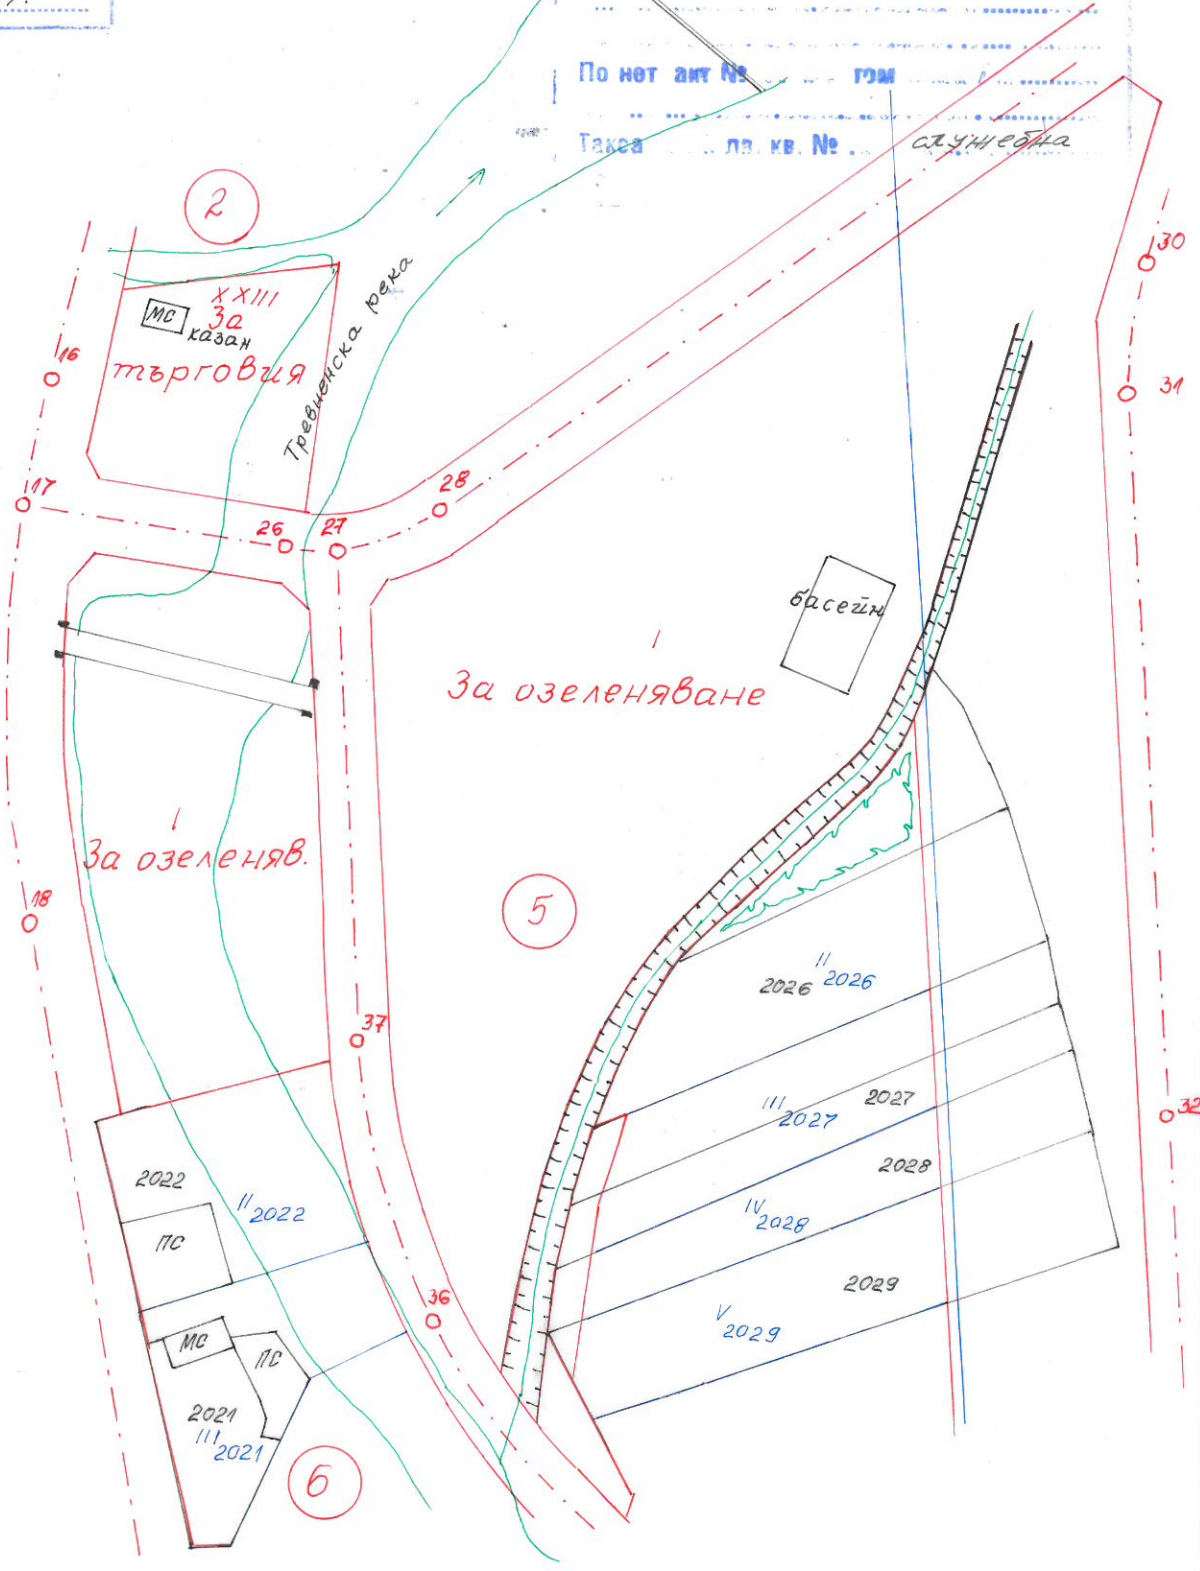

Ул и дв. регулация е утвърдена
 със зап. № 159 от 21.04.1993г.
 Копирал
 Изчислил
 Проверил
 гр. Трявна на