


ОБЩИНА ТРЯВНА
 Дирекция
 „ТЕРИТОРИАЛНО
 И СЕЛИЩНО УСТРОЙСТВО“
 № 11 / 06.03.2017г.

МАСШТАБ 1:1000
 Улица / парцел IX-79 кв. 105
 Община / кметство кв.
 Община Трявна
 Мота в записан в Община Трявна
 По нът акт № ДДС № 120 / 30.07.2012г.
 Такса лв. кв. №
 За

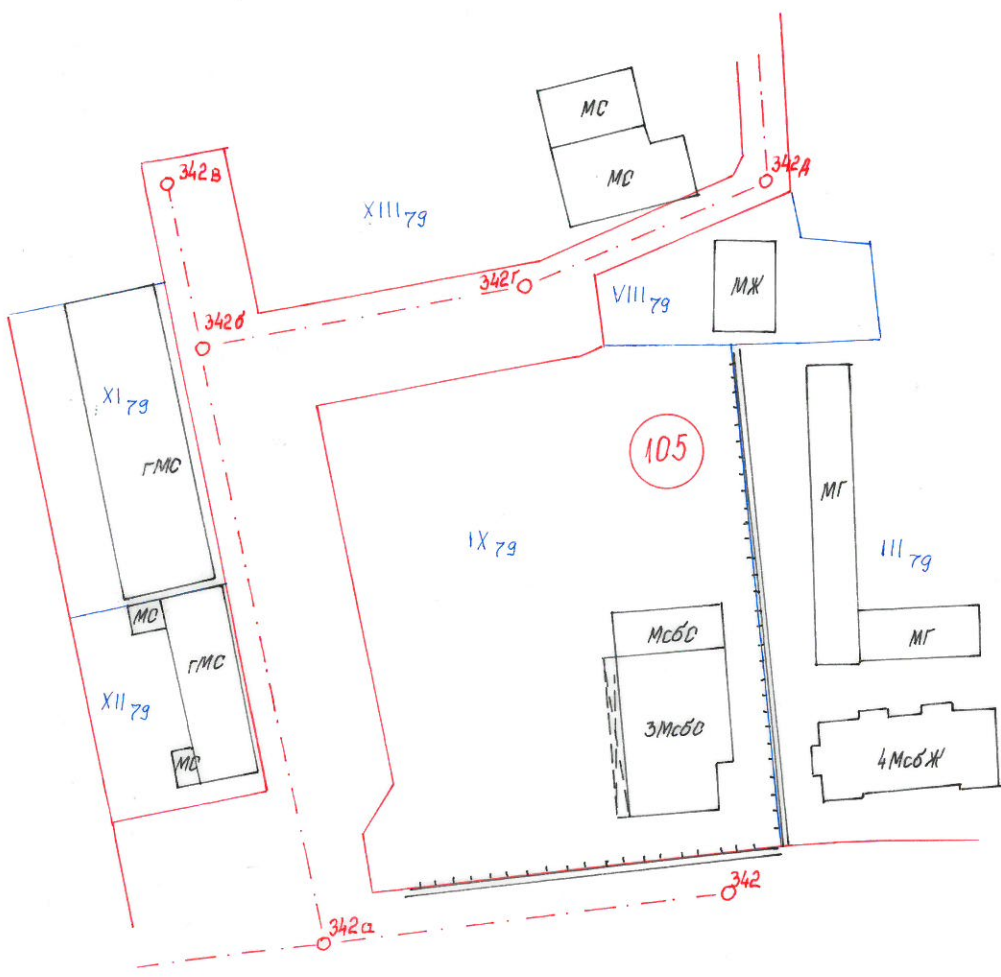

Ул и дв. регулация е утвърдена
 със зап. № 97-02-14-95 от 15.09.1986г.
 Копирал
 Изчислил
 Проверил
 гр. Трявна на